




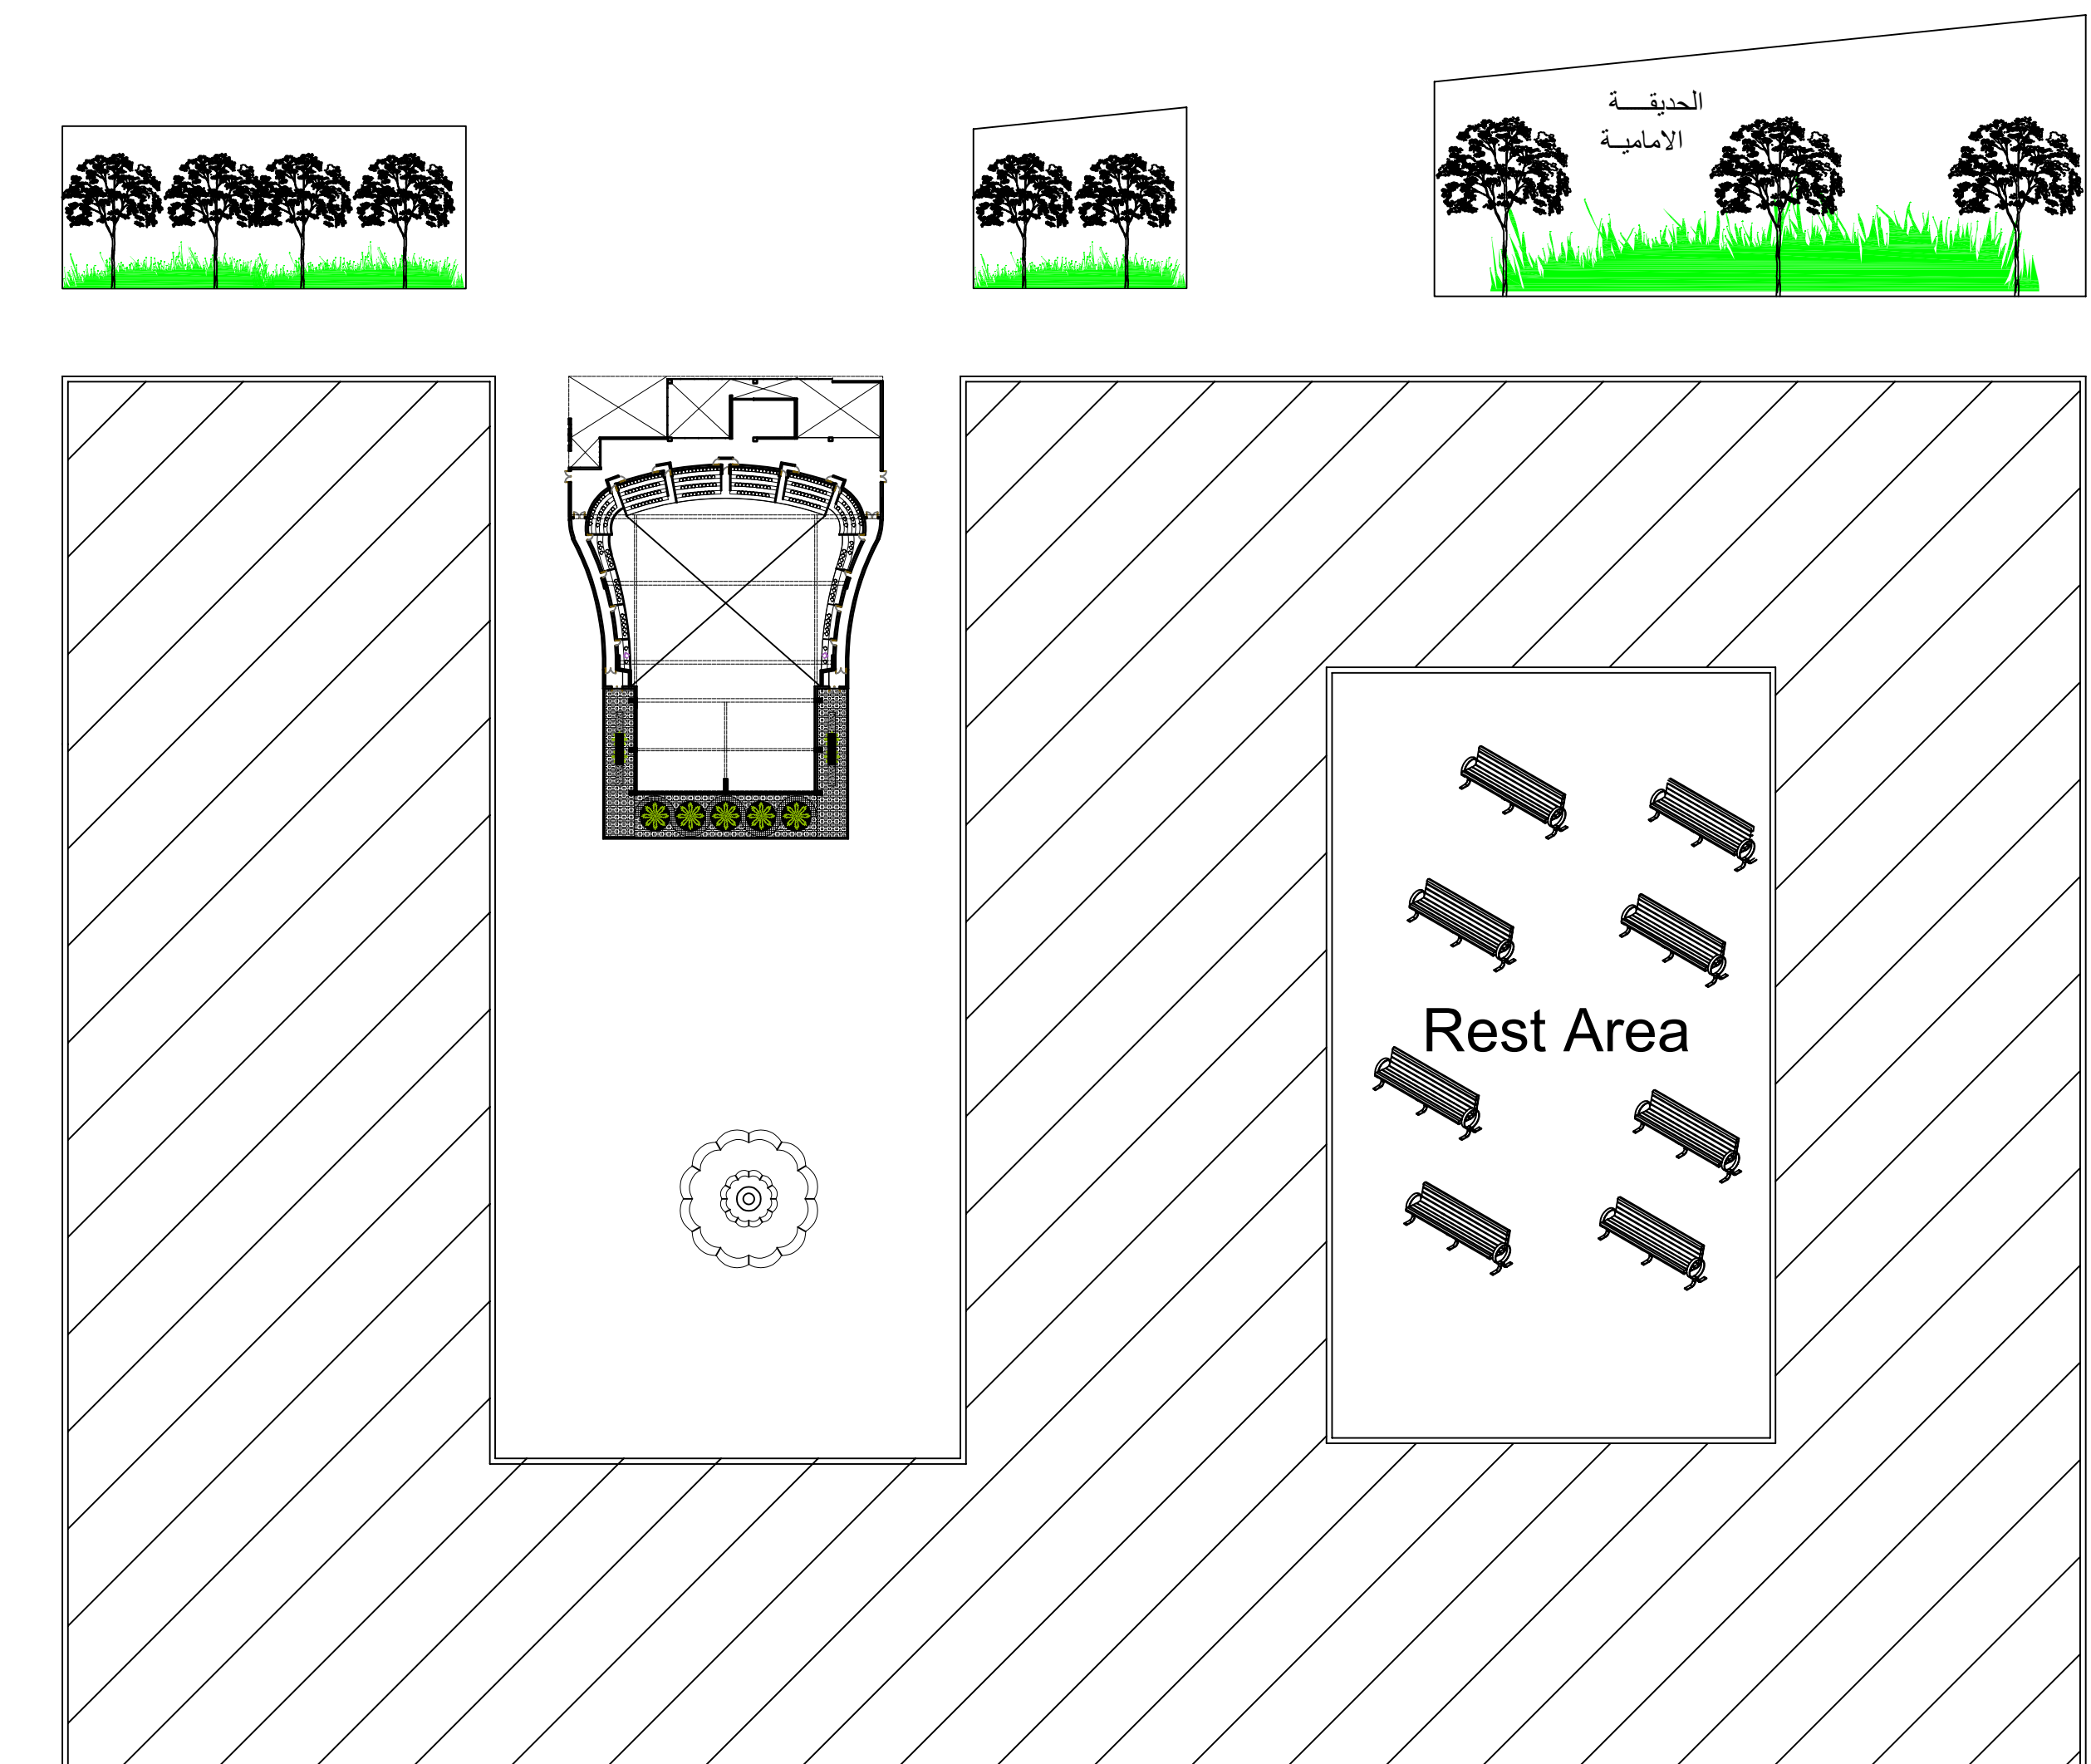

مخطط مبنى كلية الآداب جامعة المنوفية



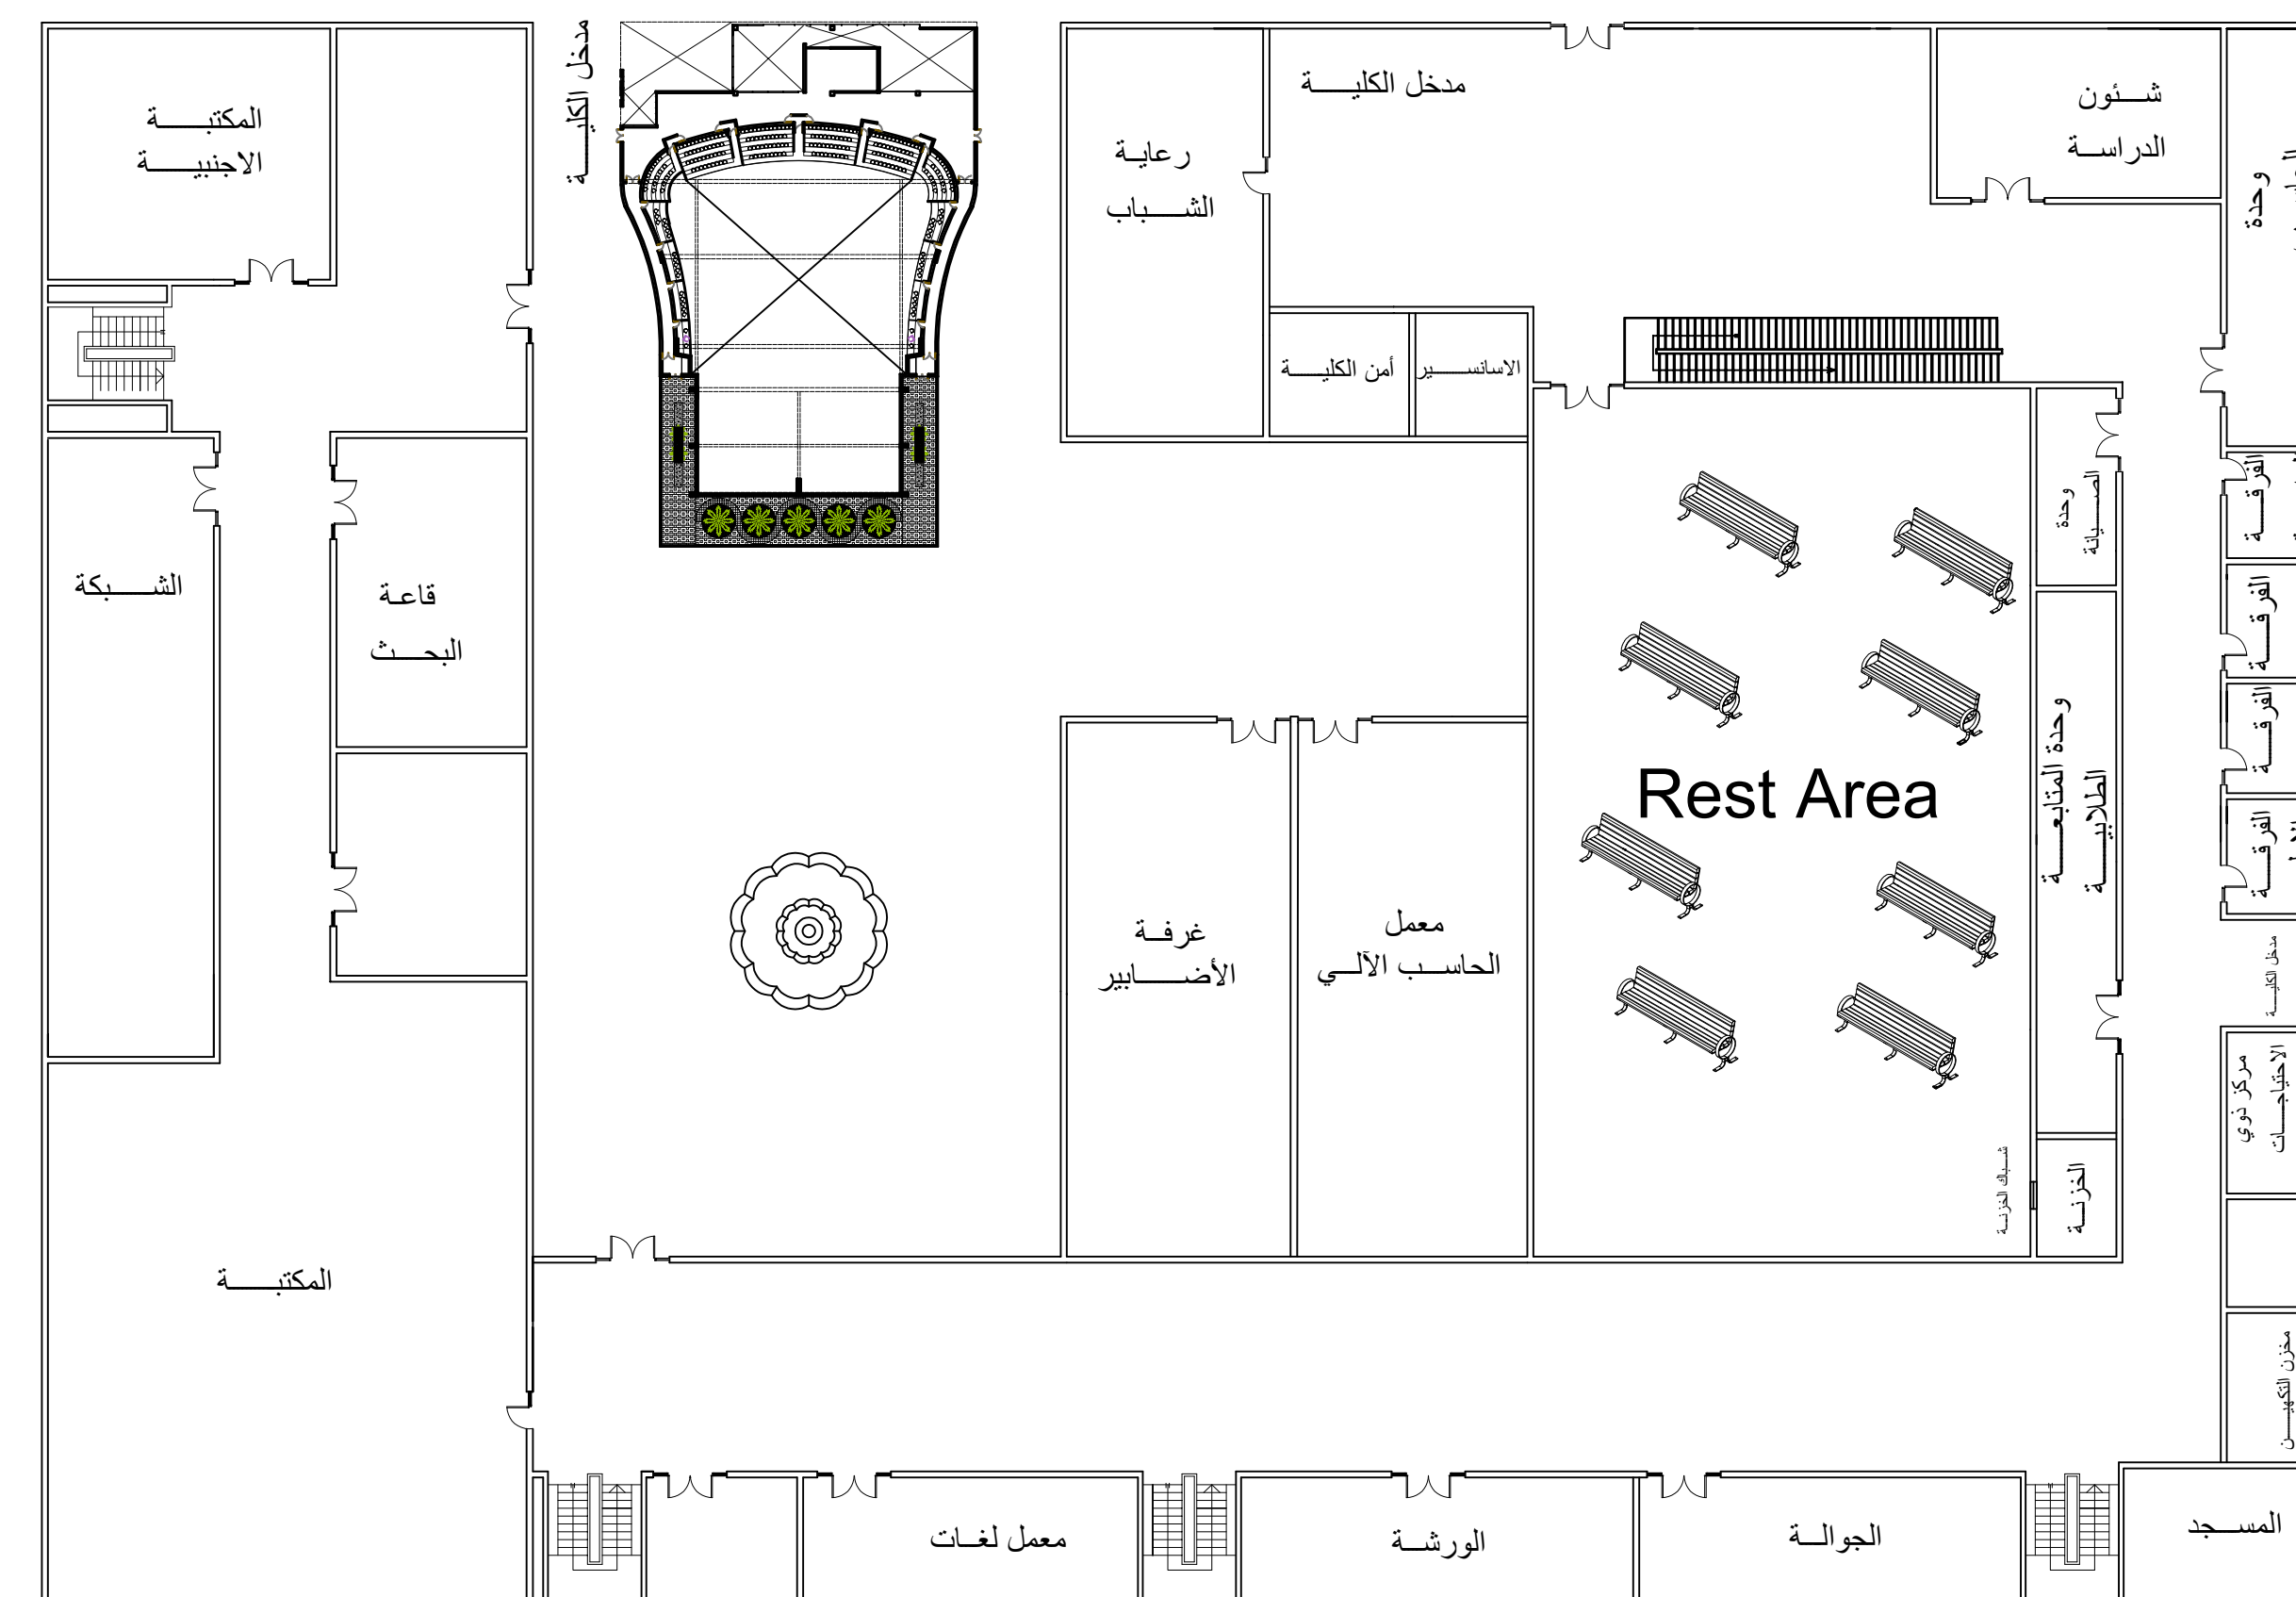


LOGO.ADAMS6.COM

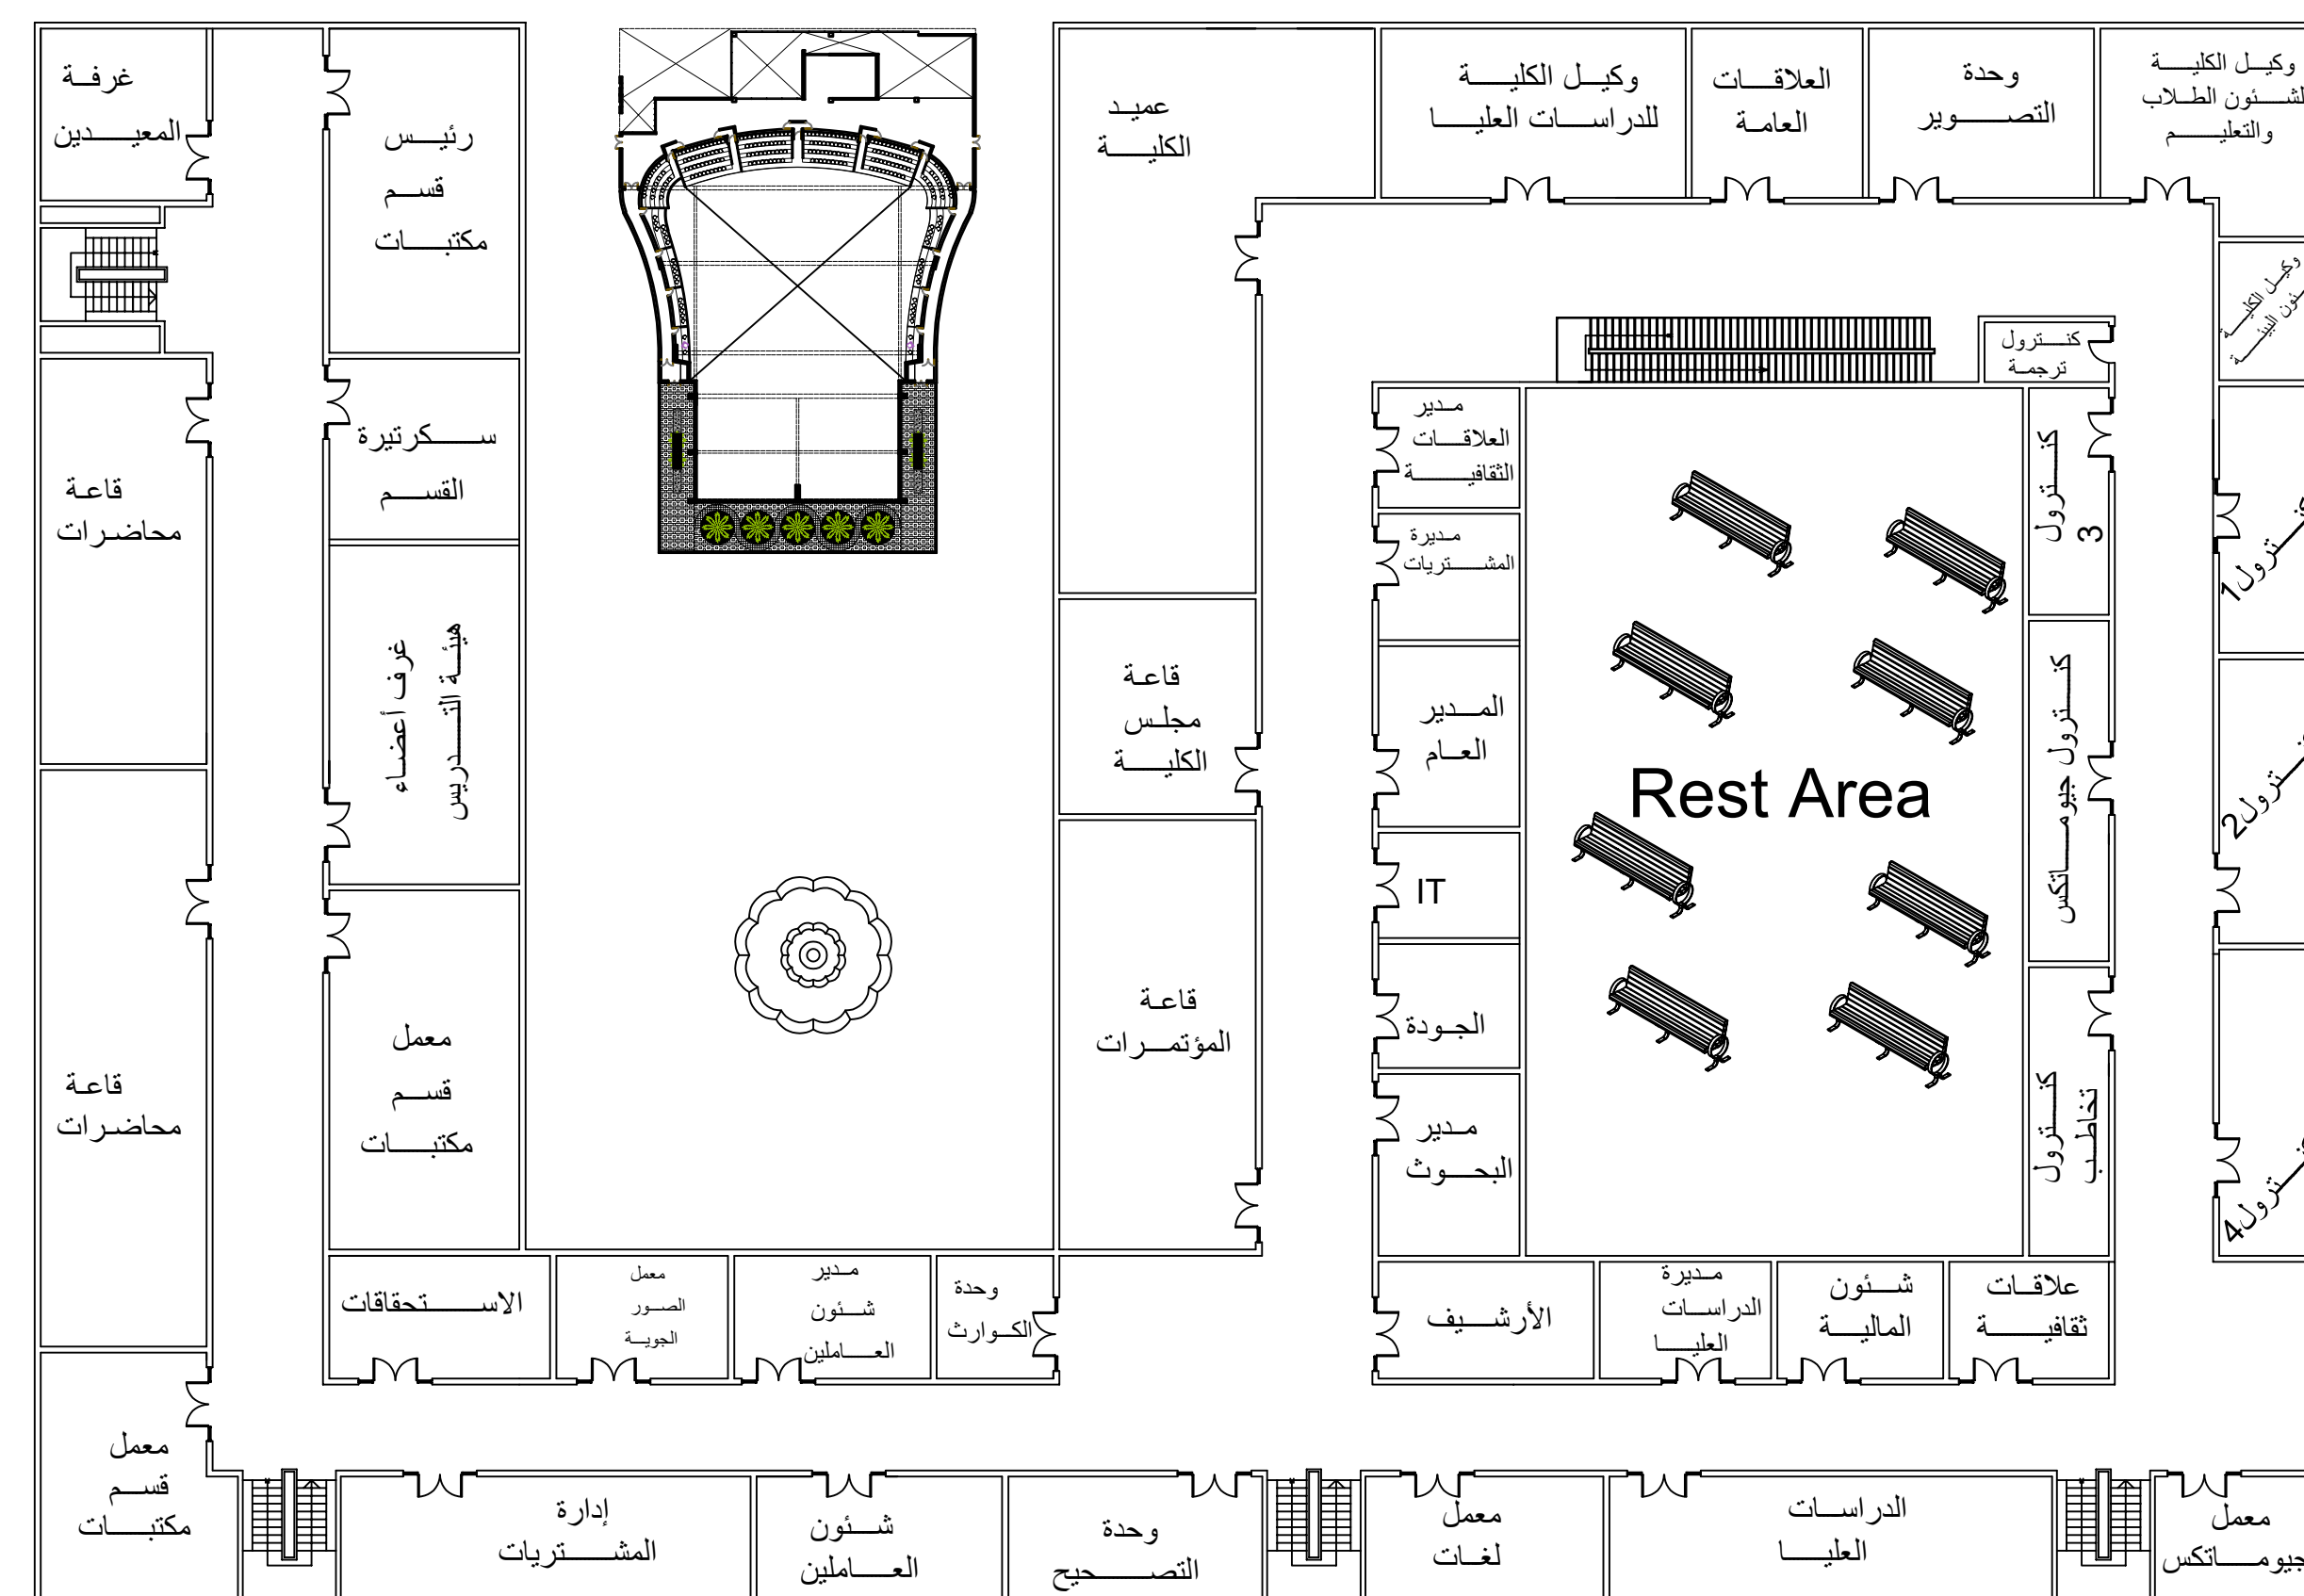

المسقط الافقي للدور الأول

المسقط الافقي للدور الأرضي

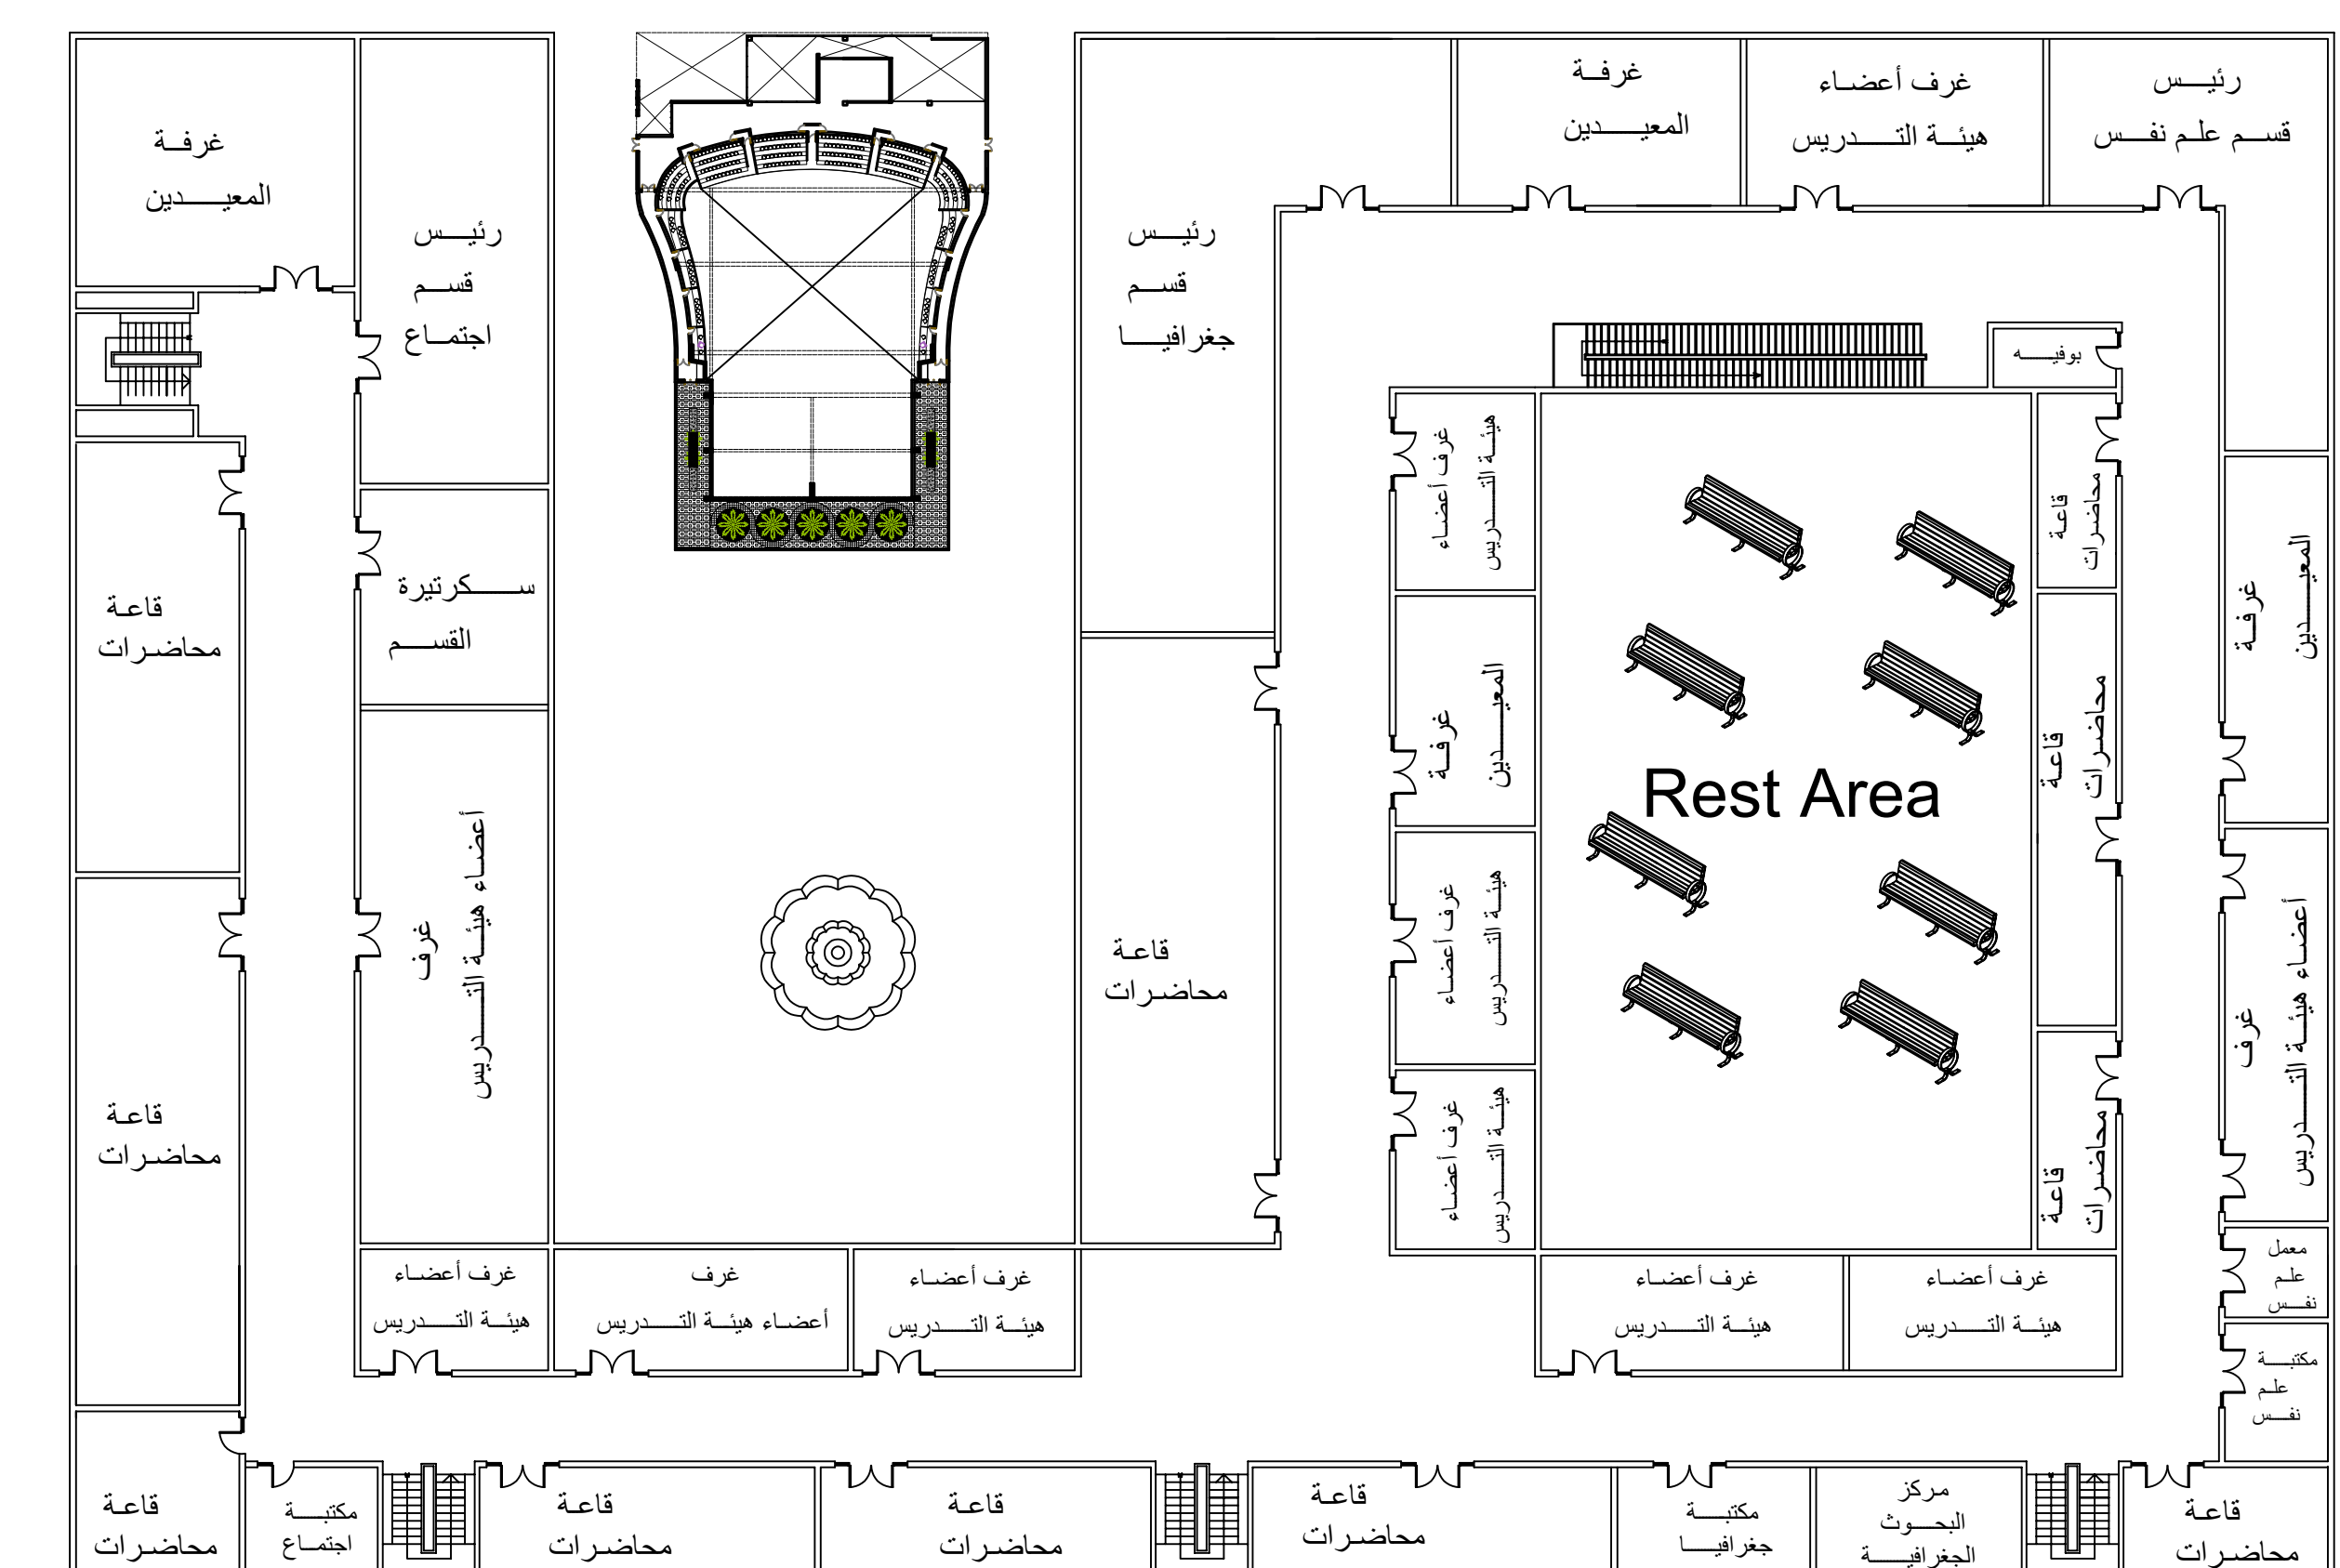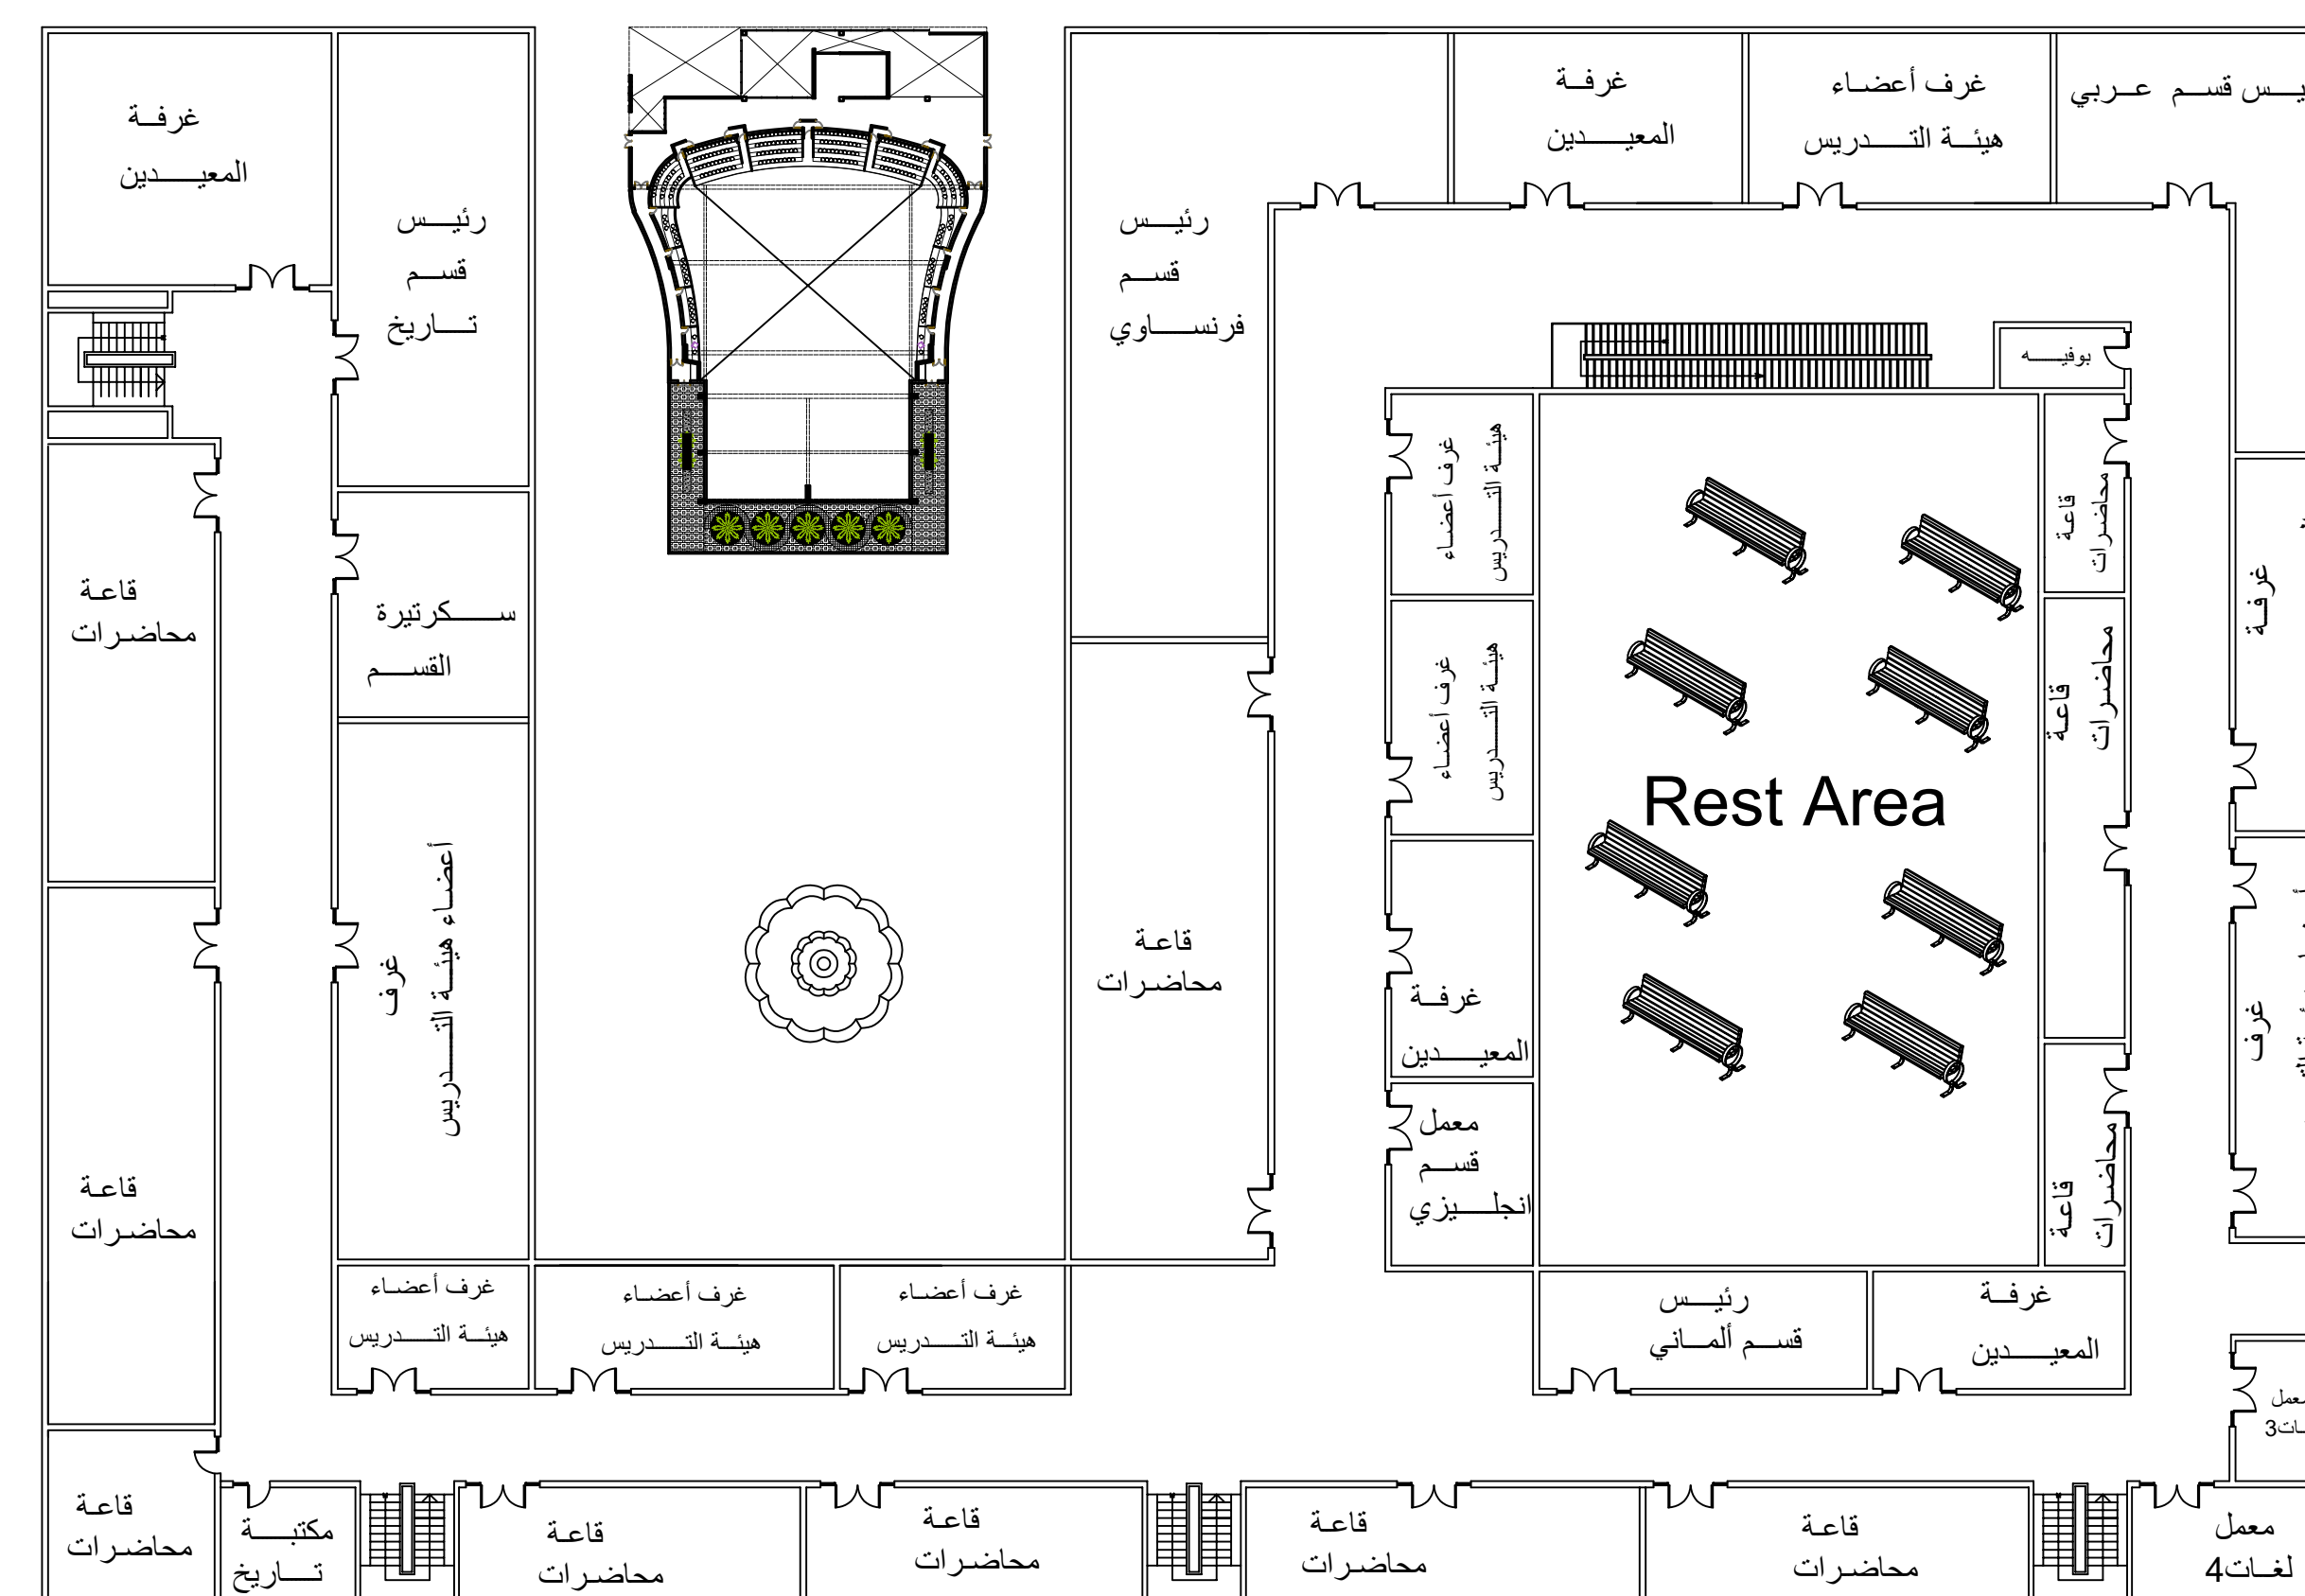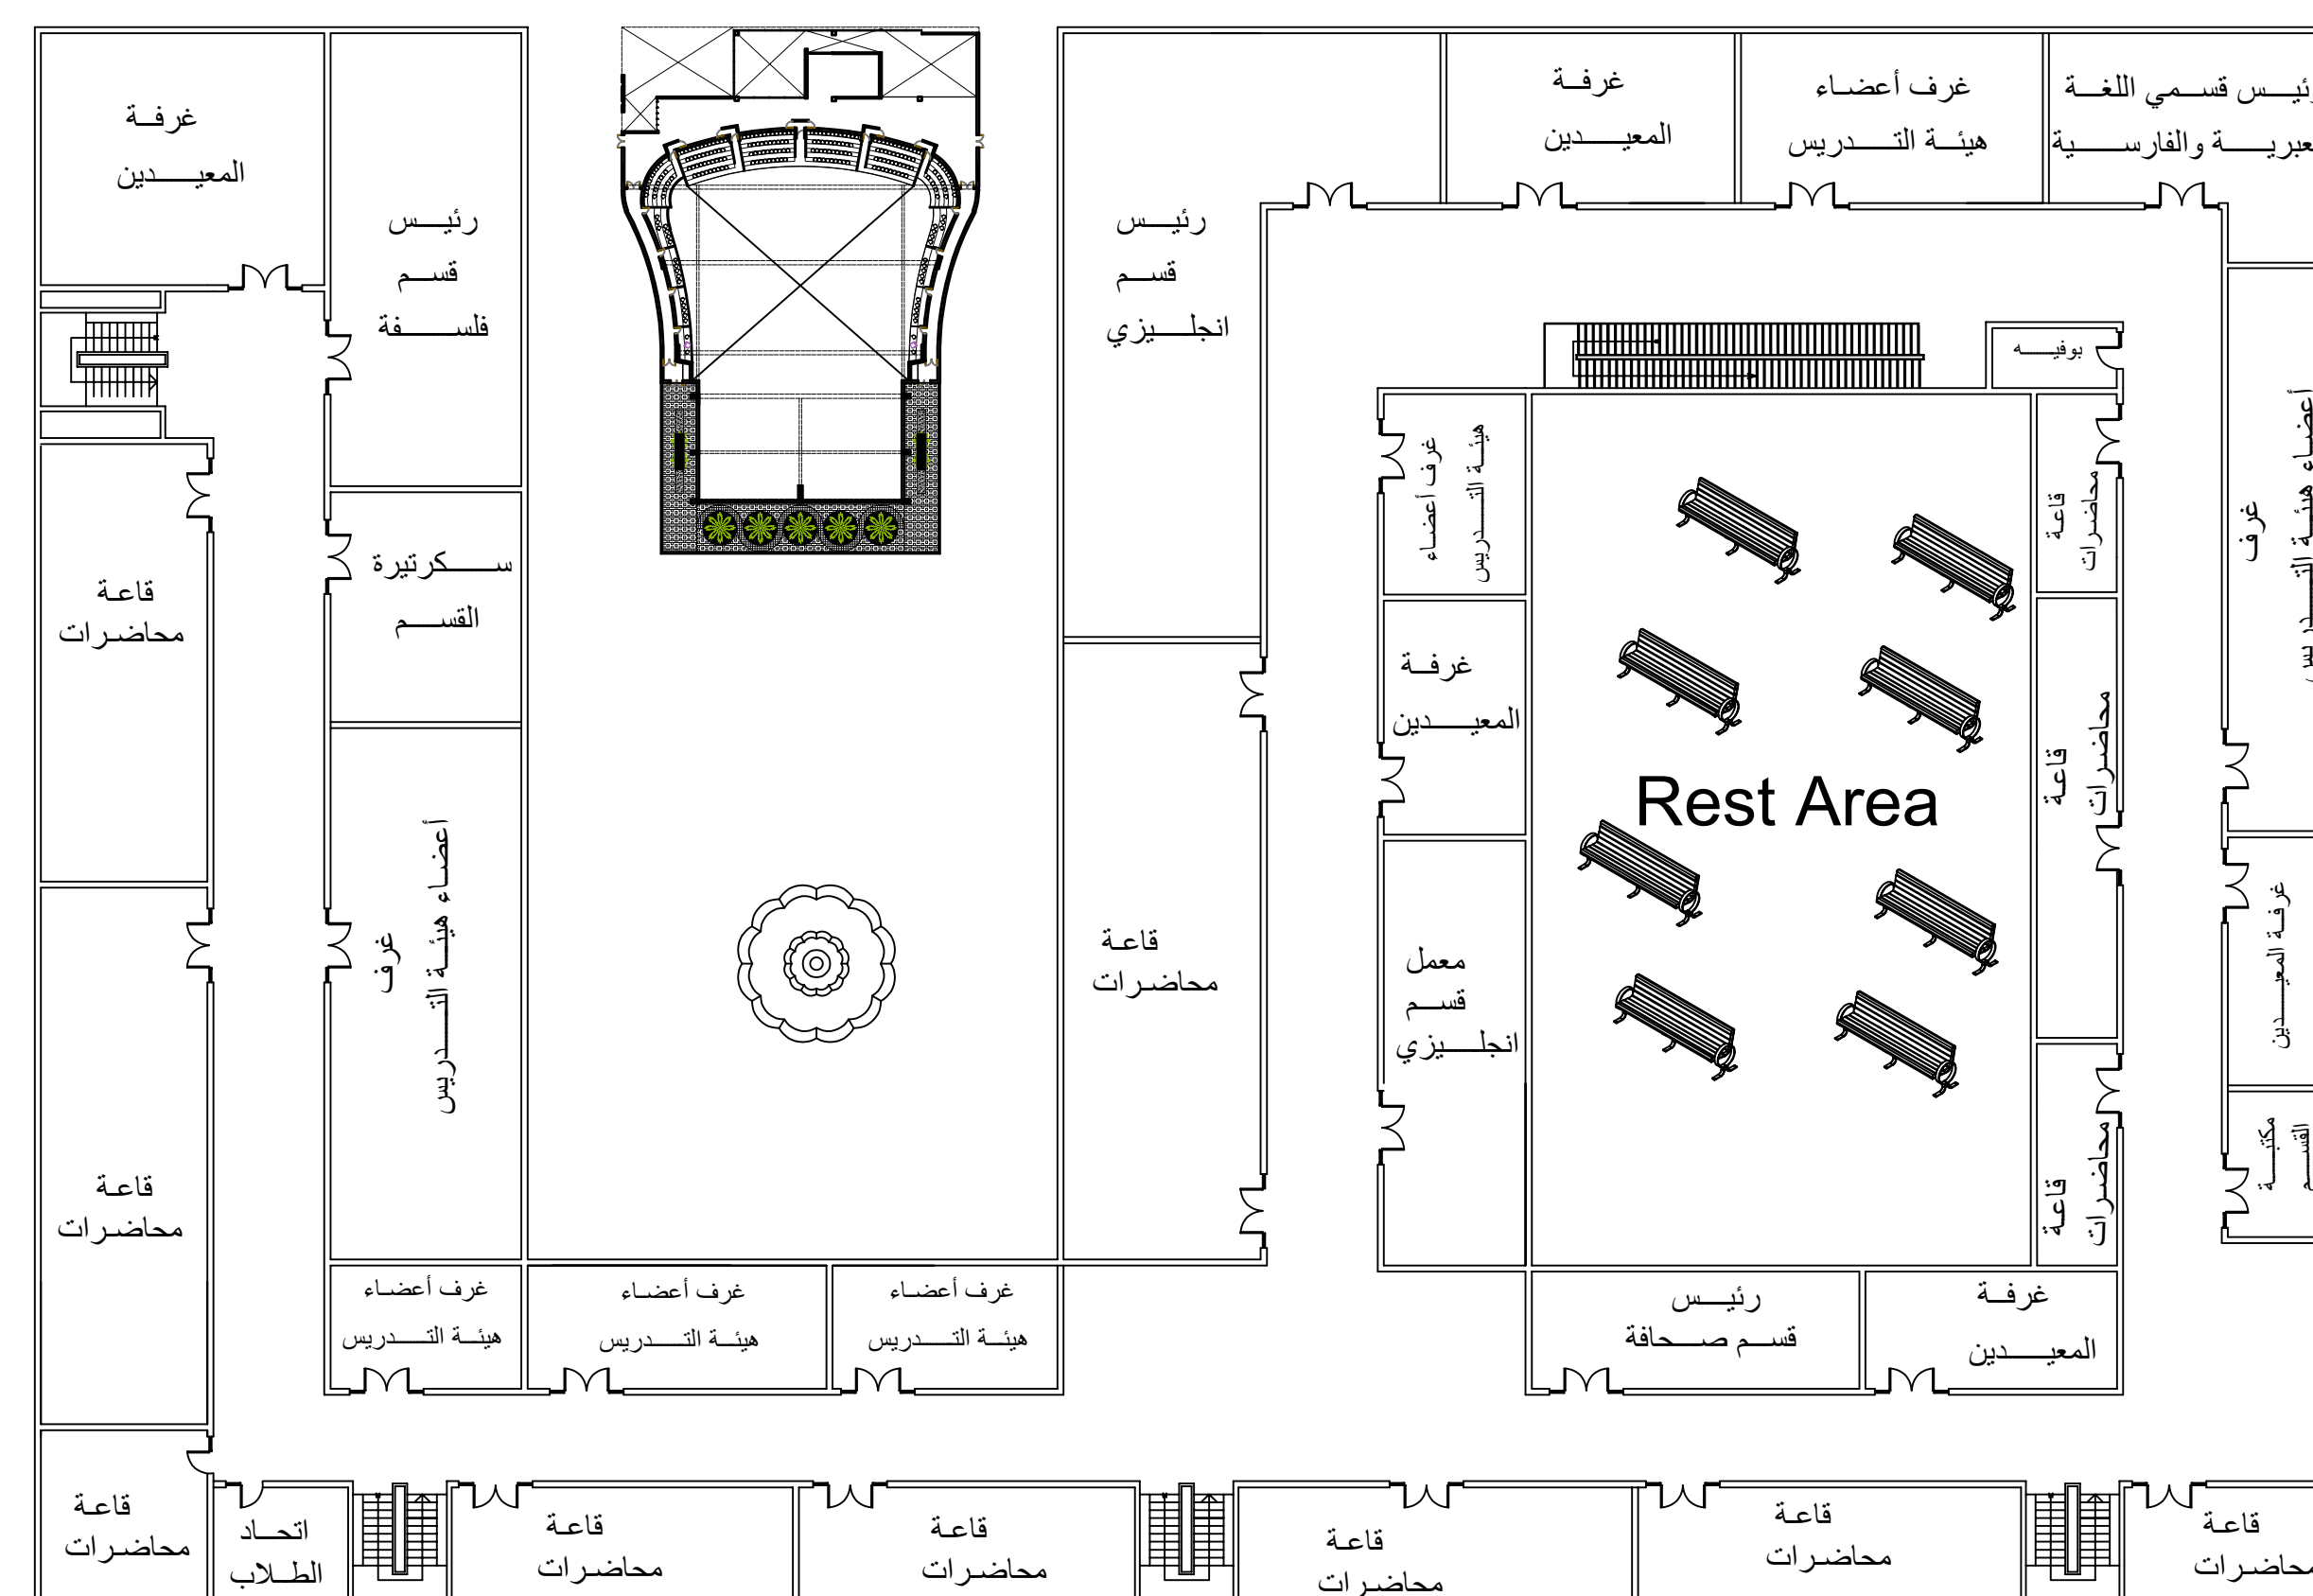

المسقط الافقي للدور الرابع

المسقط الافقي للدور الثالث

المسقط الافقي للدور الثاني

عميد الكلية

الاستاذ الدكتور خالد زيادة

وكيل الكلية

الاستاذ الدكتور عمرو علام

المدير العام

الدكتور محمد شوقي

إعداد وتصميم

دكتور محمد عبدالرؤف

الطالب حازم السيد